



GENUÍNO
CIDADE DE REBORDOSA


FRAÇÃO **G**
LOCALIZAÇÃO **PISO 1**
UTILIZAÇÃO **HAB. T3**

Área Bruta **117,85 m²**

Arrumo + Varandas **6,10 m² + 35,25 m² = 41,35 m²**

Estacionamento **2 lugares | 25,15 m²**


Área Total **184,35 m²**

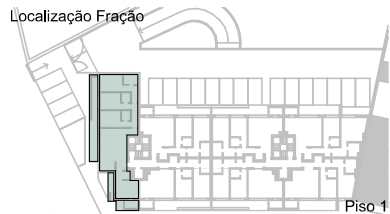

EDIFÍCIO "GENUÍNO CIDADE DE REBORDOSA"
AVENIDA DOS BOMBEIROS VOLUNTÁRIOS | REBORDOSA | PAREDES

Plantas comerciais e sem vínculo contratual

ESTE DESENHO NÃO PODE SER REPRODUZIDO, DIVULGADO OU COPIADO NO TODO OU EM PARTE, SEM AUTORIZAÇÃO EXPRESSA. RESERVADOS TODOS OS DIREITOS PELA LEGISLAÇÃO EM VIGOR, DECRETO-LEI 63/85, DE 14 MARÇO.

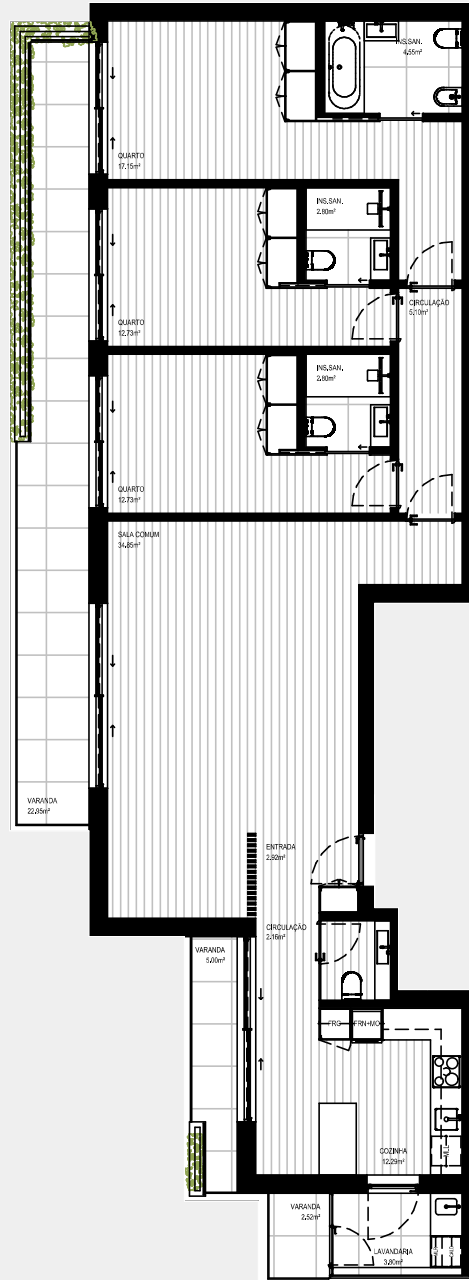

Escala
1/140

