


Escala
1/140

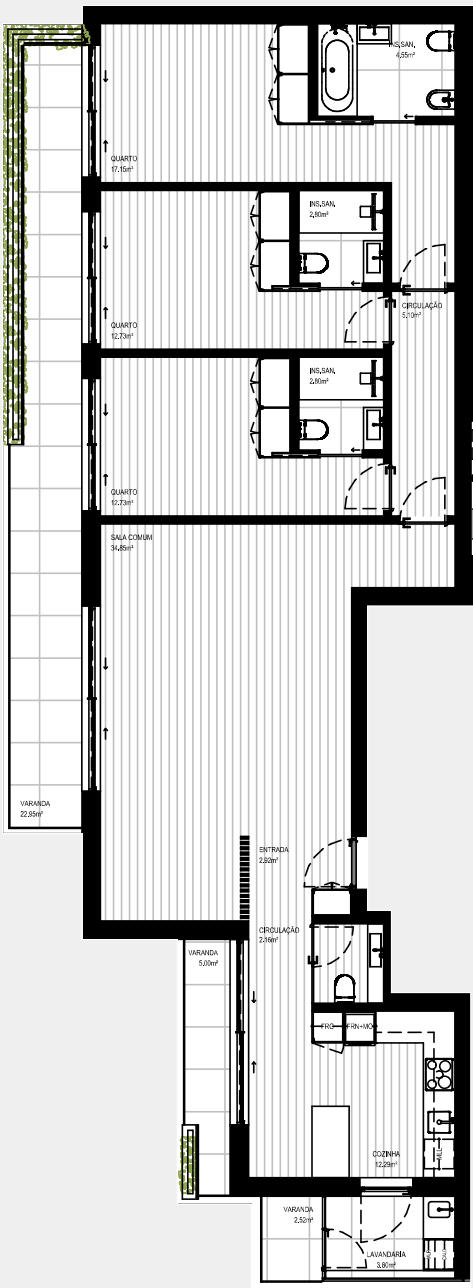

GENUÍNO
CIDADE DE REBORDOSA

FRAÇÃO
LOCALIZAÇÃO
UTILIZAÇÃO


N
PISO 2
HAB. T3

Área Bruta
117,85 m²

Arrumo + Varandas
6,10 m² + 35,25 m² = 41,35 m²

Estacionamento
2 lugares | 25,00 m²

Área Total
184,20 m²

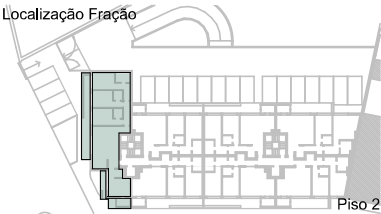

EDIFÍCIO "GENUÍNO CIDADE DE REBORDOSA"
AVENIDA DOS BOMBEIROS VOLUNTÁRIOS | REBORDOSA | PAREDES

Plantas comerciais e sem vínculo contratual

ESTE DESENHO NÃO PODE SER REPRODUZIDO, DIVULGADO OU COPIADO NO TODO OU EM PARTE, SEM AUTORIZAÇÃO EXPRESSA. RESERVADOS TODOS OS DIREITOS PELA LEGISLAÇÃO EM VIGOR, DECRETO-LEI 63/85, DE 14 MARÇO.